


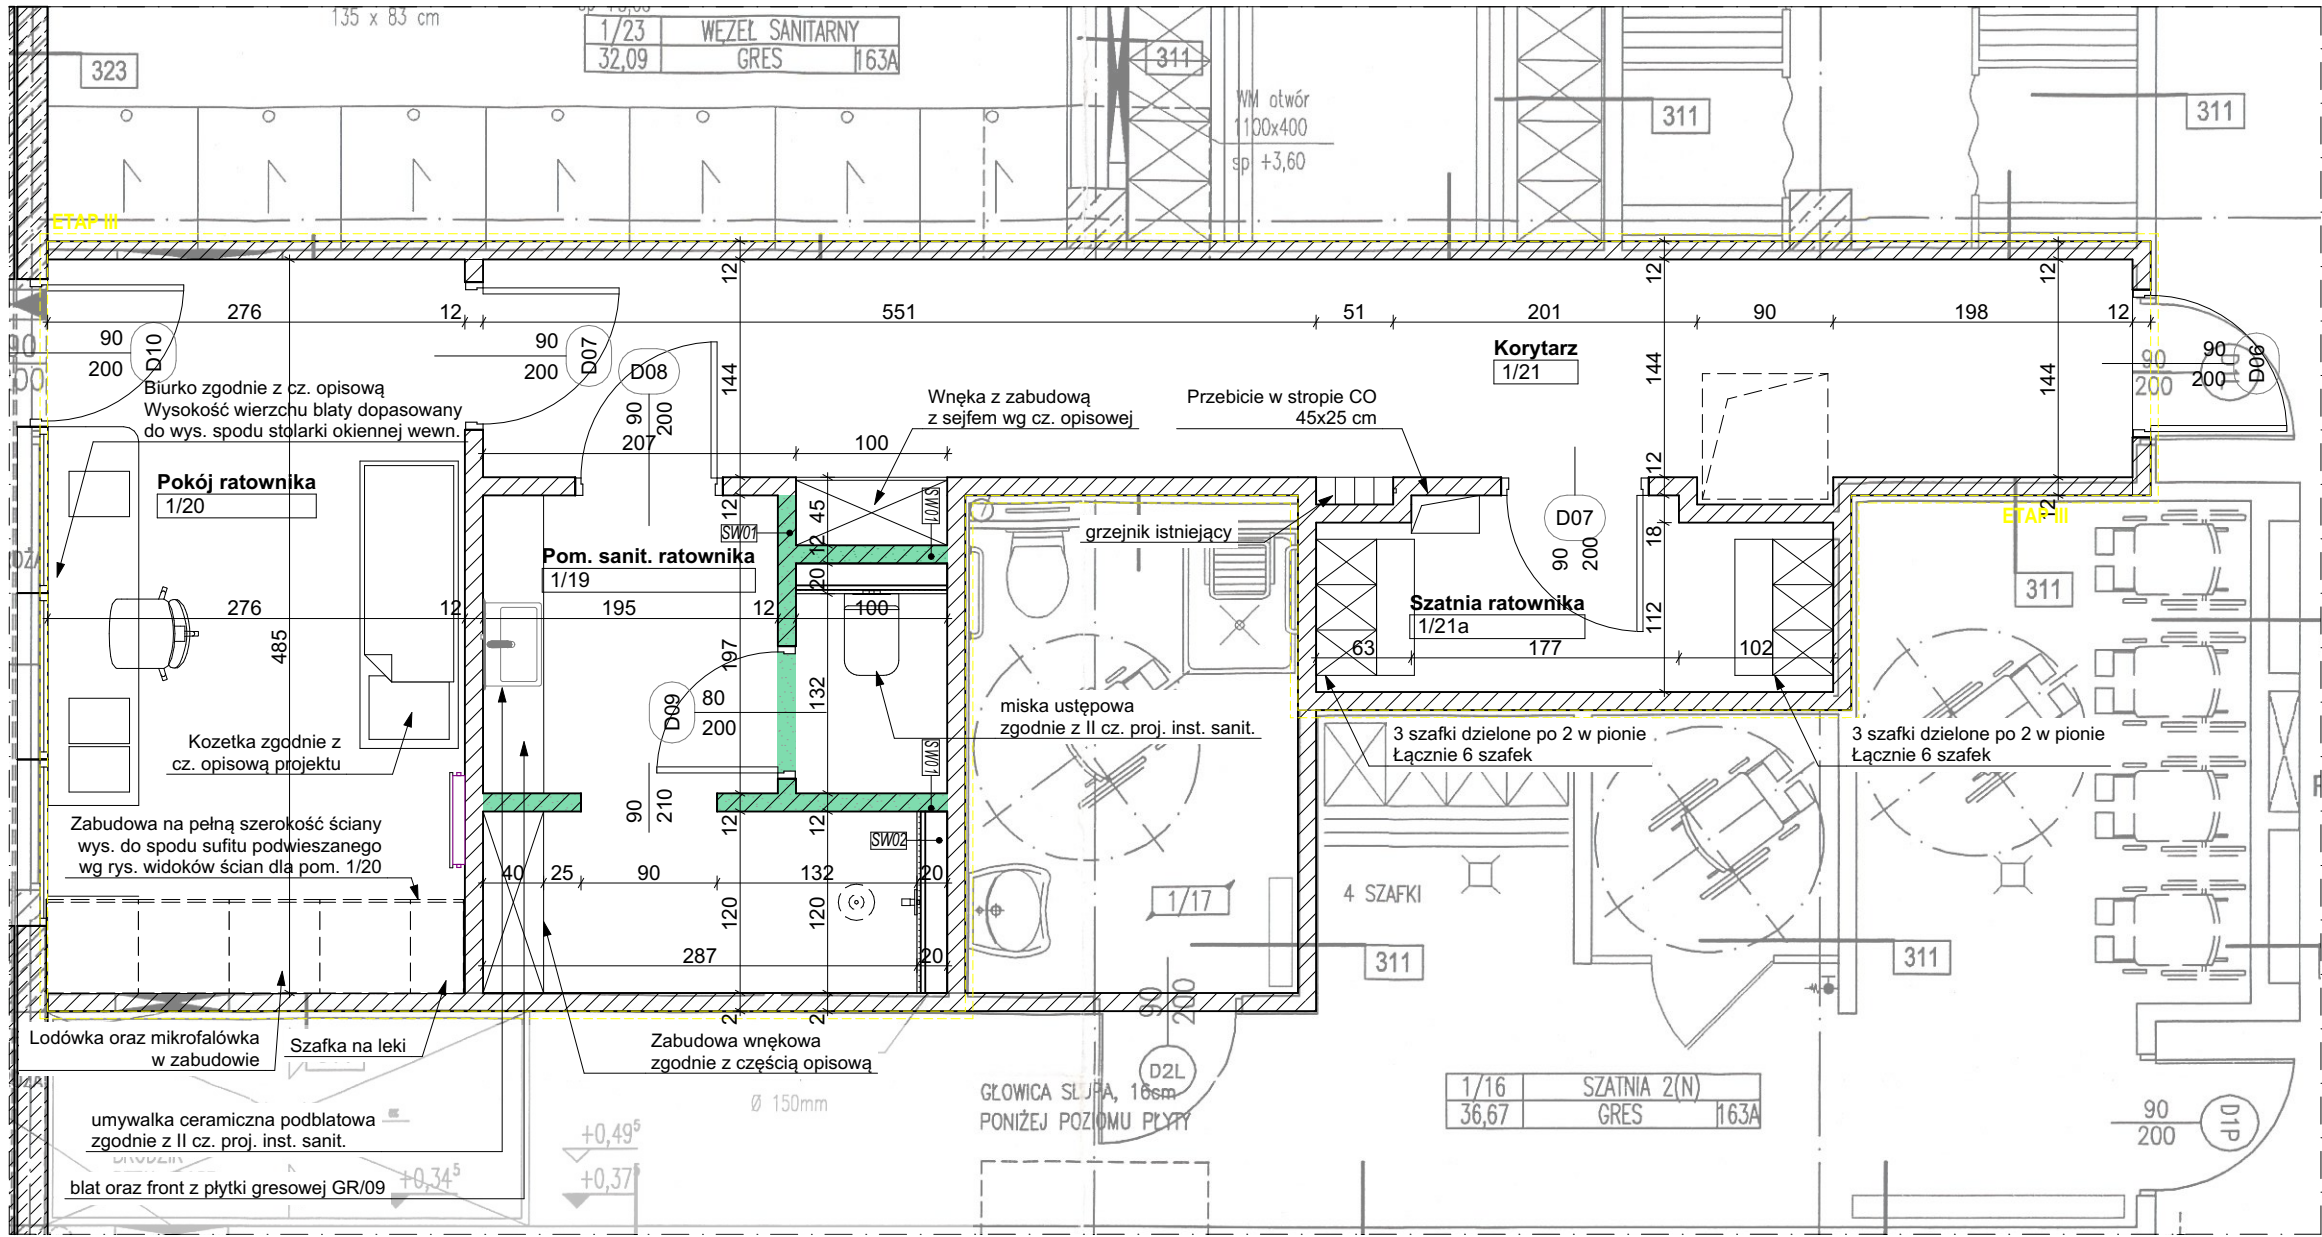

Rzut piętra (fragment) etap III | skala 1:50

Zestawienie powierzchni pomieszczeń			
Kondygnacja	Nr	Nazwa pomieszczenia	Powierzchnia
Poziom +1			
Etap III	1/19	Pom. sanit. ratownika	8,1
	1/20	Pokój ratownika	13,4
	1/21	Korytarz	16,0
	1/21a	Szatnia ratownika	4,1
Suma:			41,6

- SW01

SW01 Ściana wewnętrzna- projektowana
gr. 14,5 cm
- Płytki gresowe na kleju/ tyn gipsowy 1,25 cm
- Bloczki z betonu komórkowego 12 cm
- Płytki gresowe na kleju/ tyn gipsowy 1,25 cm
- SW02

SW02 Ścianka - obudowa GK projektowana
gr. 5 cm
- Płytki gresowe na kleju/ brak
- Płyta GK 1,25 cm
- Stelaż z profili ocynk CW 3,75 cm

OZNACZENIA

Etap I

Etap II

Etap III

Etap IV

Etap V

Etap VI

Ściany projektowane

Ściany wyburzane



RAJ ARCHITEKCI SPÓŁKA Z OGRANICZONĄ ODPOWIEDZIALNOŚCIĄ
ul. Wojciecha Górskiego 6, lok. 91, 00-033 Warszawa

INWESTYCJA:
Modernizacja pomieszczeń w obiekcie Centrum Rekreacyjno-Sportowego przy ul. Lindego 20

INWESTOR:
Centrum Rekreacyjno-Sportowe m.st. Warszawy, w Dzielnicy Bielany jednostka budżetowa m.st. Warszawy, z siedzibą przy ul. Conrada 6, 01-922 Warszawa, REGON: 141165683

ADRES INWESTYCJI:
ul. Lindego 20, 01-925 Warszawa

TYTUŁ RYSUNKU:
Rzut aranżacji_piętro_etap III

SPECJALNOŚĆ: ARCHITEKTURA	FAZA: PROJEKT WYKONAWCZY
ZESPÓŁ PROJEKTOWY: mgr inż. arch. Jakub Raczek	MA/116/17 MA-2996
mgr inż. arch. Paweł Różak	
mgr inż. arch. Maciej Taborski	

DATA: 22.05.2025	SALA: 1:50	NR ARKUSZA: PW_A_A_03
---------------------	---------------	--------------------------

PODPIS:

ROZPOWSZECZANIE NINIEJSZEGO OPRACOWANIA, JAK TEŻ JEGO FRAGMENTÓW, W TYM KONCEPCJI, WYKONANYCH RYSUNKÓW, A PONADTO UMIESZCZANIE W SYSTEMACH DANYCH, ZA WYJĄTKIEM WŁASNYCH ORGANÓW ADMINISTRACJI PRZEKAZYWANIE W JAKIEJKOLWIEK FORMIE, W TYM ELEKTRONICZNEJ, MECHANICZNEJ, FOTOKOPII, REPRODUKCJI, PRZEDRUKU ORAZ DOKONYWANIE ZMIAN BEZ ZGODY AUTORA JEST ZABRONIONE I PODLEGA ODPOWIEDZIALNOŚCI KARNEJ Z MOCY ART.116,117,118 USTAWY Z DNIA 14 LUTEGO 1994 R. O PRAWIE AUTORSKIM I PRAWACH POKREWNYCH