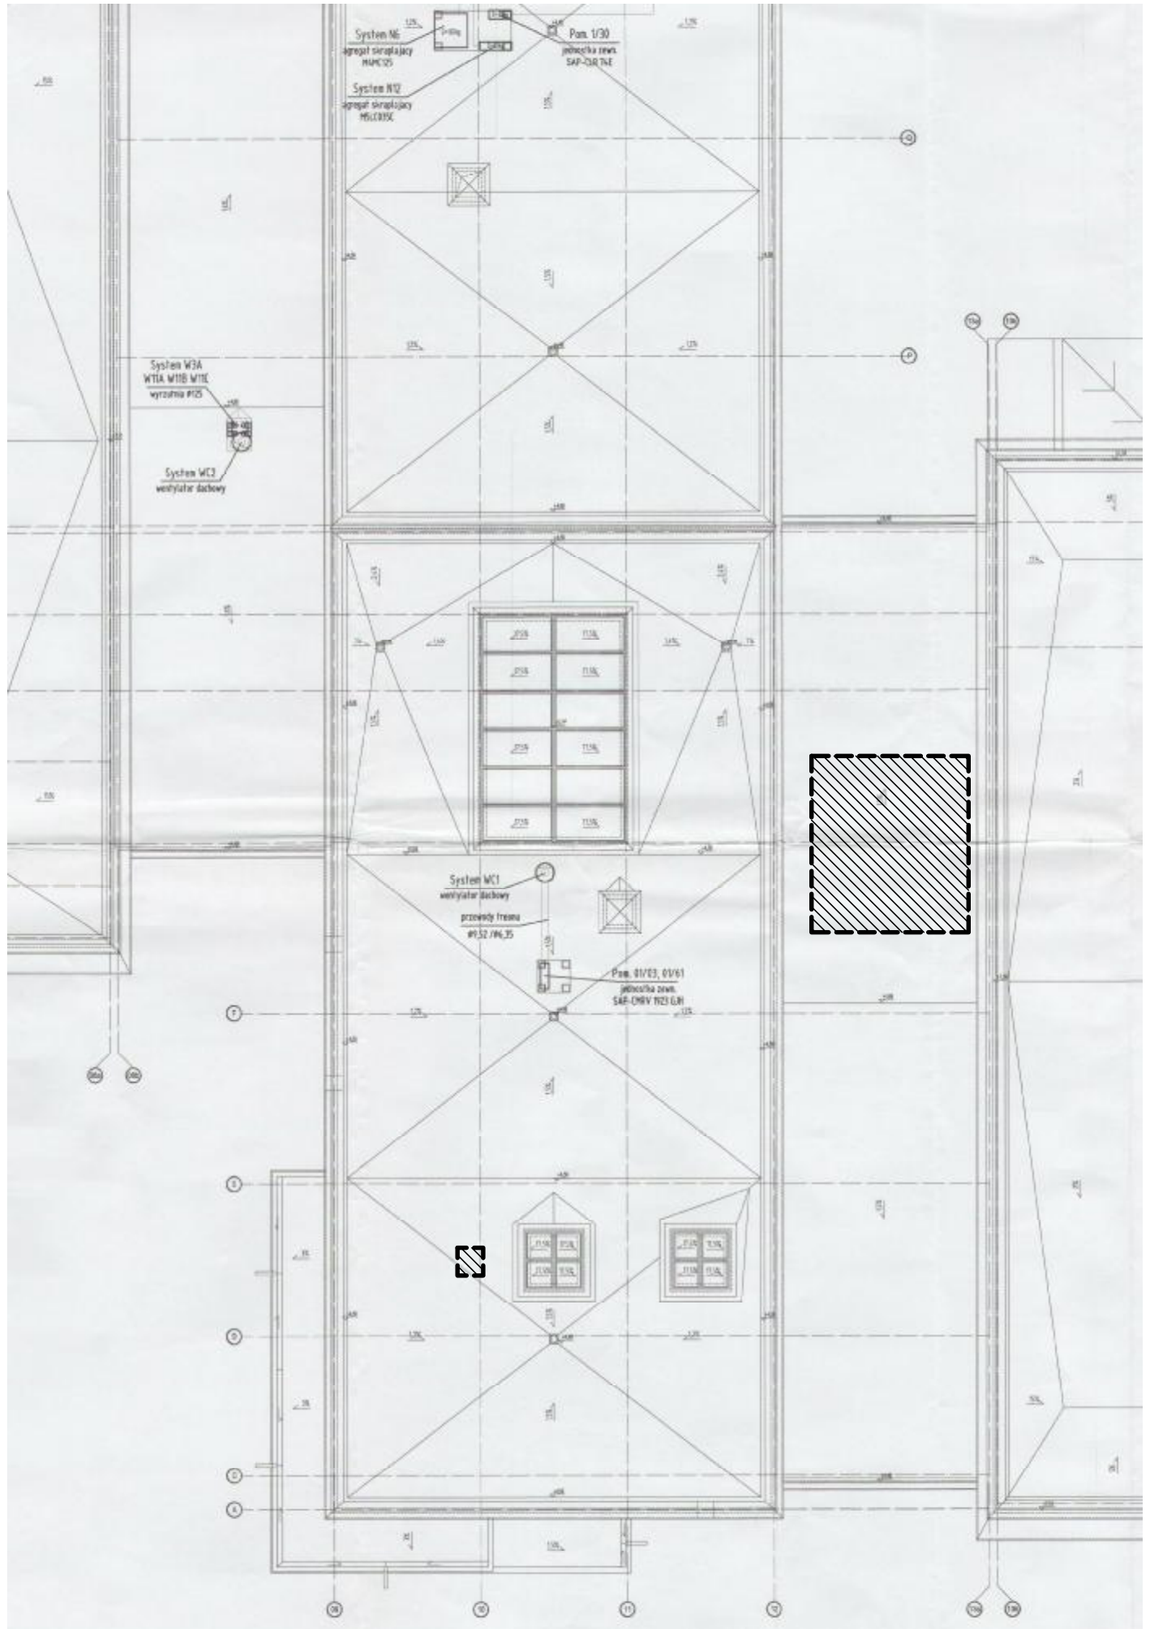

DACH

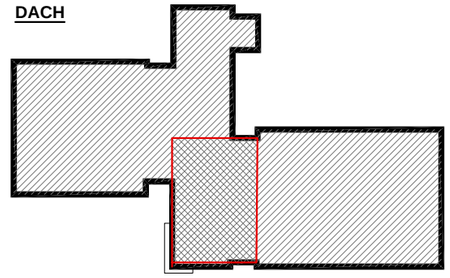

JEDNOSTKA PROJEKTOWA:

Studio Arch+

Janusz Łepecki

ul. Boremlowska 24
04-321 Warszawa
tel: 22 610 99 75
e-mail: studio@archplus.pl
www.archplus.pl

PRAWA AUTORSKIE DO OPRACOWANIA SA+

INWESTOR:

Centrum Rekreacyjno-Sportowe
m. st. Warszawyw Dzielnicy Bielany
przy ul. Lindego 20, 01-952 Warszawa

NAZWA PROJEKTU

PROJEKT BUDOWLANY

PRZEBUDOWY I ZMIANY SPOSOBU UŻYTKOWANIA CZĘŚCI POMIESZCZEŃ
w budynku CRS przy ul. Lindego 20, 01-952 Warszawa dz. ew. nr 94/2 obręb 7-07-03

NAZWA RYSUNKU	BRANŻA
RZUT DACHU **STAN ISTNIEJĄCY - ZAKRES OPRACOWANIA**	ARCHITEKTURA

PROJEKTOWAŁ	UPRAWNIENIA	PODPIS	SKALA	DATA
mgr inż. arch. Mariola Trzeciak	Wa-620/91		1:200	14.04.2017
OPRACOWAŁ			**A_11**	
mgr inż. arch. Janusz Łepecki				
SPRWADZIŁ				
mgr inż. arch. Lilianna Stasiak	Wa-798/91		VER. 1	