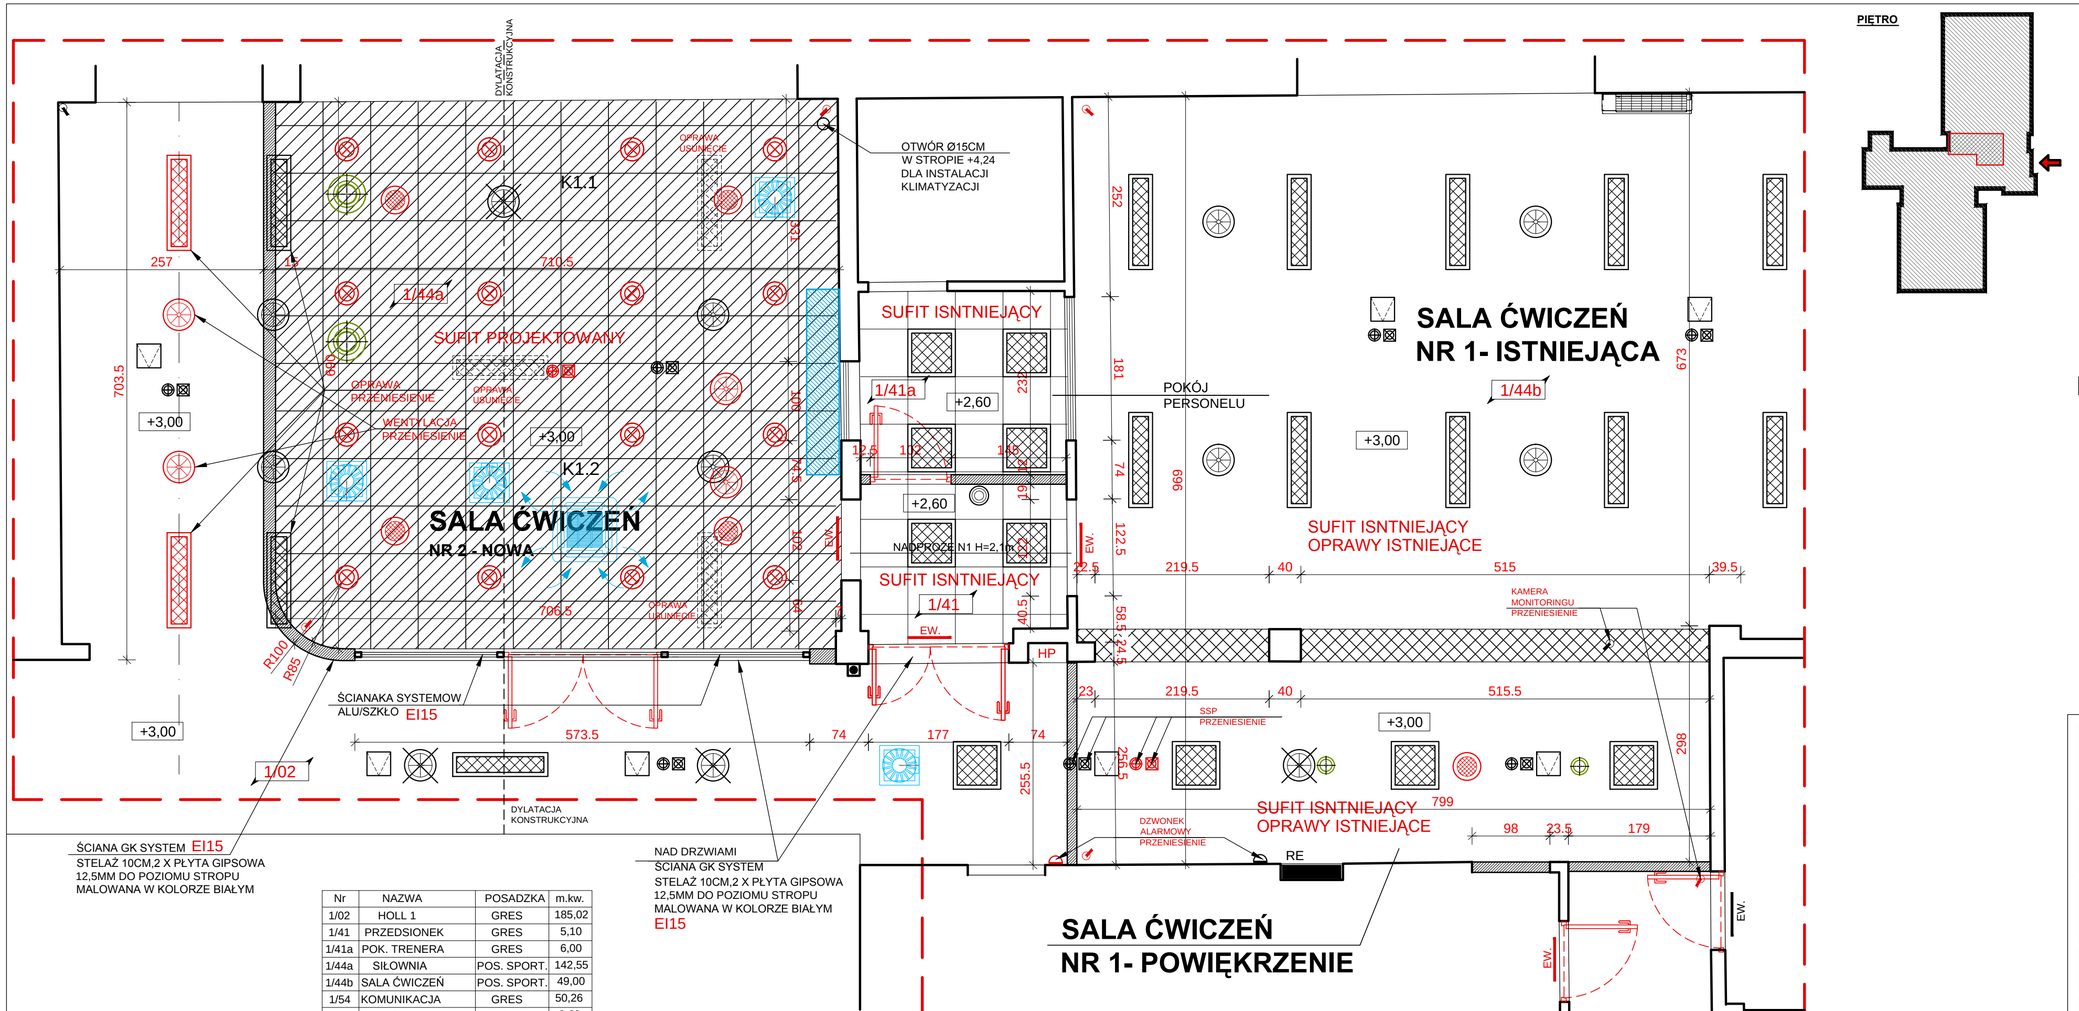

Nr	NAZWA	POSADZKA	m.kw.
1/02	HOLL 1	GRES	185,02
1/41	PRZEDSIONEK	GRES	5,10
1/41a	POK. TRENERA	GRES	6,00
1/44a	SIŁOWNIA	POS. SPORT.	142,55
1/44b	SALA ĆWICZEŃ	POS. SPORT.	49,00
1/54	KOMUNIKACJA	GRES	50,26
1/55	PRZED. TOALETY M.	GRES	9,69

PIĘTRO

OZNACZENIA UŻYTE NA RYSUNKU:

- JEDNOSTKA WEWNĘTRZNA Klimatyzator istniejący ścienno-sufitowy
- Dodatowa chłodnica powietrza
- K1.1 Klimatyzator kasetonowy typu MCD-55HRFN1-QRD0 "Midea" Qch=16,0 [kW], Qgrz=18,2 [kW]
- K1 JEDNOSTKA ZEWNĘTRZNA KLIMATYZACJI Klimatyzator projektowany
- SUFIT PODWIESZINY PŁYTA G.K. NA STELAŻU SYSTEMOWYM - ISTNIEJĄCY
- SUFIT PODWIESZINY PŁYTA G.K. NA STELAŻU SYSTEMOWYM -UZUPEŁNIENIE
- SUFIT PODWIESZINY 60X60 NP: ARMSTRONG NA STELAŻU SYSTEMOWYM

ISTNIEJĄCE:	PRZESUNIĘCIE:
CZUJKA SYSTEM SSP	
SYGNALIZATOR SYSTEMU SSP	
OPRAWA ŚWIETLÓWKOWA - do stropów podwieszanych z szybą mleczną - istniejąca	
OPRAWA ŚWIETLÓWKOWA - do stropów podwieszanych z szybą mleczną - istniejąca	

- EW. OPRAWA EWAKUACYJNA - ISTNIEJĄCA
- EW. OPRAWA EWAKUACYJNA - PROJEKTOWANA
- OPRAWA ŚWIETLÓWKOWA, TYPU DOWNLIGHTS NP: AGA LIGHT Beryl 2x17W SES EVG
- KRATKA SUFITOWA
- PROJEKTOWANE ELEMENTY SYSTEMU WENTYLACJI
- REWIZJA - ISTNIEJĄCA
- KAMERY ISTNIEJĄCE
- KAMERY PROJEKTOWANE LUB PRZESUNIĘTE
- PROPONOWANA LOKALIZACJA GŁOŚNIKA
- +3,00 POZIOM SPODU SUFITU PODWIESZONEGO

UWAGA:

MOCE OPRAW OŚWIETLENIOWYCH PRZYJĄĆ WG. PROJEKTU ELEKTRYCZNEGO
OSTATECZNE ROZMIESZCZENIE OPRAW OŚWIETLENIOWYCH I KRATEK WENTYLACYJNYCH ZNAJDUJE SIĘ NA RYSUNKACH PROJEKTÓW BRANŻOWYCH

JEDNOSTKA PROJEKTOWA: PRAWA AUTORSKIE DO OPRACOWANIA SA+
Studio Arch+
Janusz Łepecki
ul. Boremlowska 24
04-321 Warszawa
tel: 22 610 99 75
e-mail: studio@archplus.pl
www.archplus.pl

INWESTOR:

Centrum Rekreacyjno-Sportowe m. st. Warszawyw Dzielnicy Bielany
przy ul. Lindego 20, 01-952 Warszawa

NAZWA PROJEKTU

PROJEKT BUDOWLANY
PRZEBUDOWY I ZMIANY SPOSOBU UŻYTKOWANIA CZĘŚCI POMIESZCZEŃ
w budynku CRS przy ul. Lindego 20, 01-952 Warszawa dz. ew. nr 94/2 obręb 7-07-03

NAZWA RYSUNKU	BRANŻA
RZUT PIĘTRA - SUFIT PROJEKT	ARCHITEKTURA

PROJEKTOWAŁ	UPRAWNIENIA	PODPIS
mgr inż. arch. Mariola Trzeciak	Wa-620/91	
OPRACOWAŁ		
mgr inż. arch. Janusz Łepecki		
SPRAWDZIŁ		
mgr inż. arch. Lilianna Stasiak	Wa-798/91	

SKALA 1:50 | DATA 14.04.2017

A_8

VER. 1