


RYSUNEK POGLĄDOWY PRZEBUDOWY POMIESZCZENIA WRAZ ZE ZMIANĄ PRZEZNACZENIA

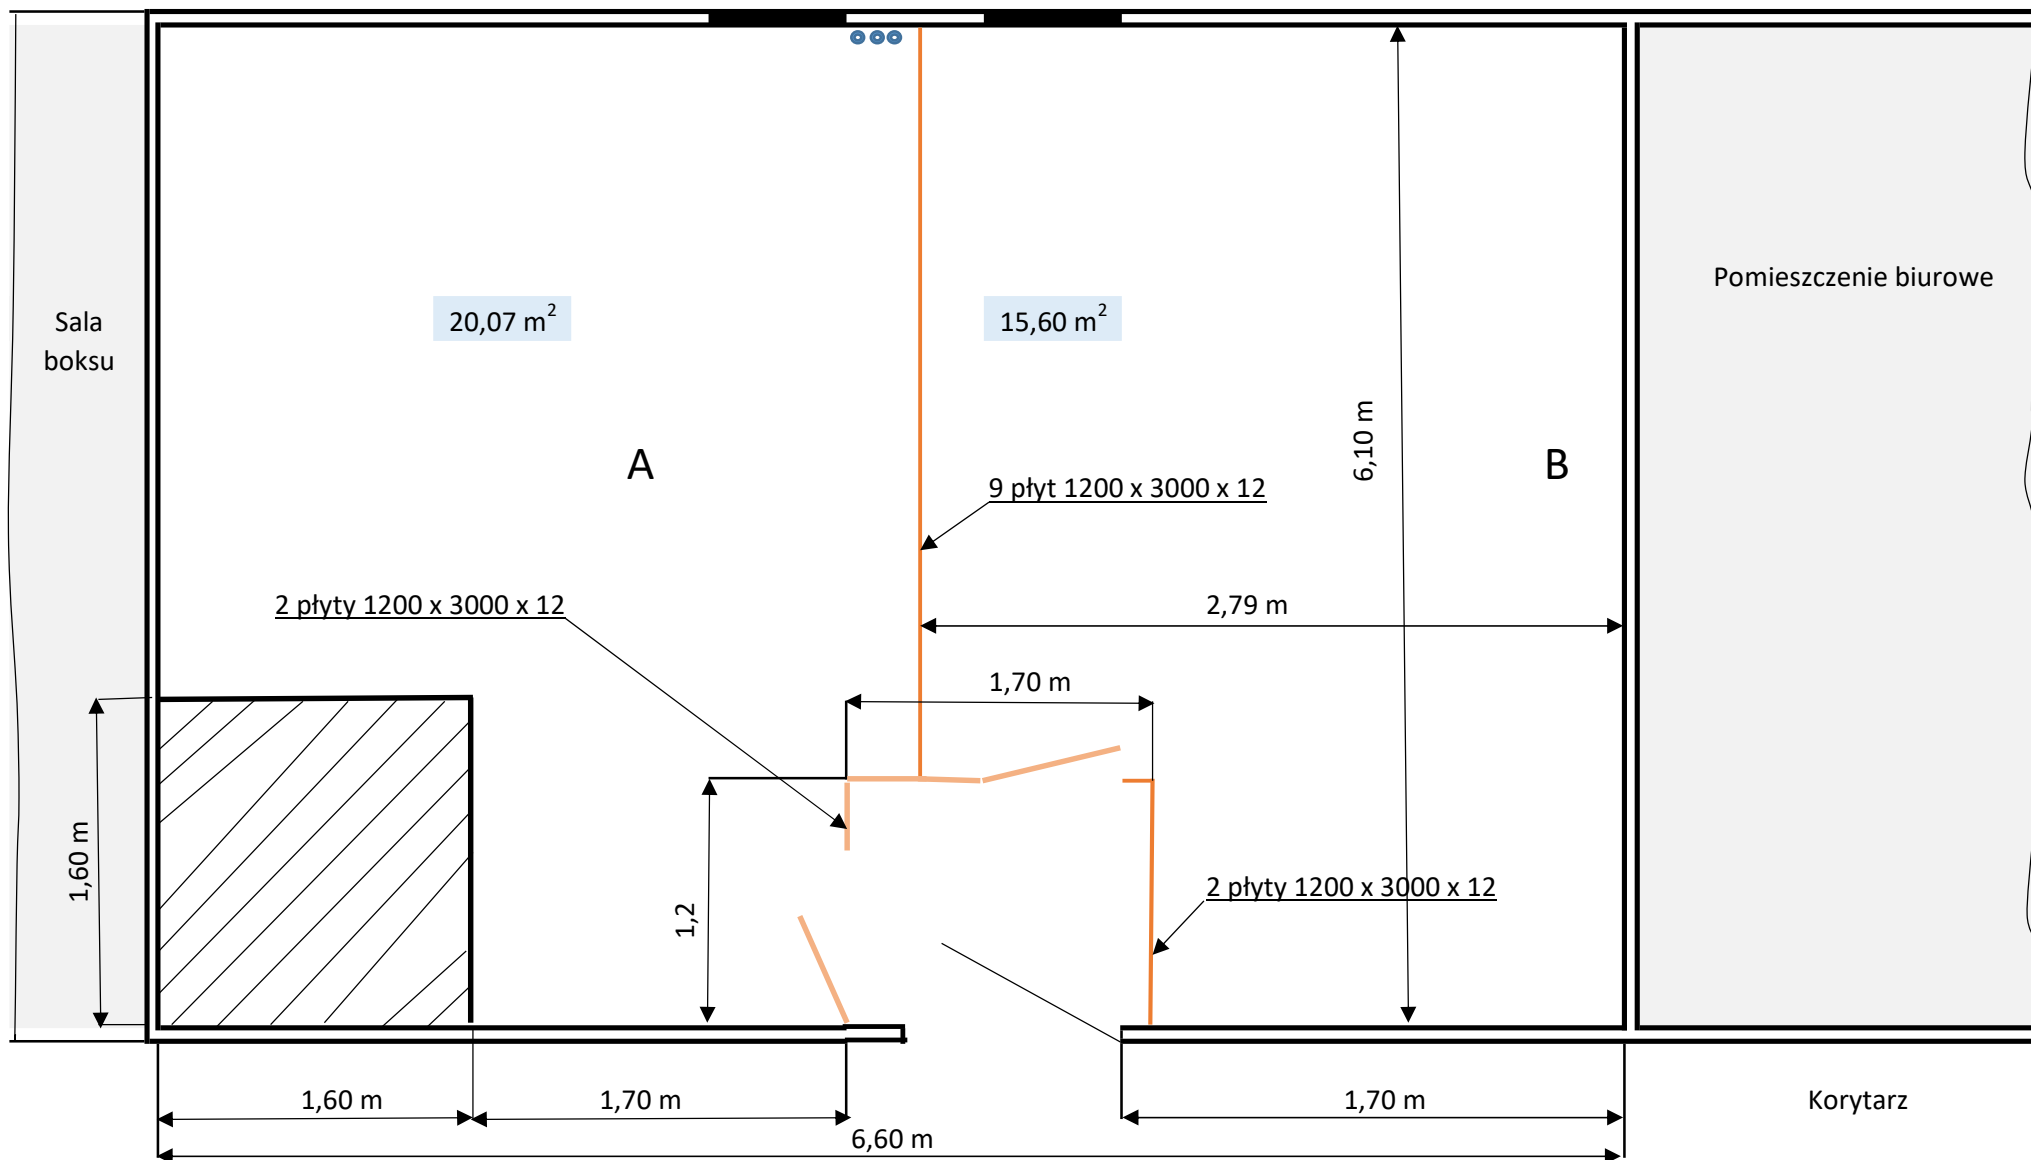

Powierzchnia pomieszczeń	A	20,07
	B	15,59
	A	17,57
	B	18,09

Wersja przy przesunięciu ścianki o 0,51 m w lewo
Wersja przy przesunięciu

— Szciany i drzwi po zmianie (dwa pomieszczenia biurowe)
— Szciany i drzwi przed zmianą (sala tańca)

Henryk Turlejski