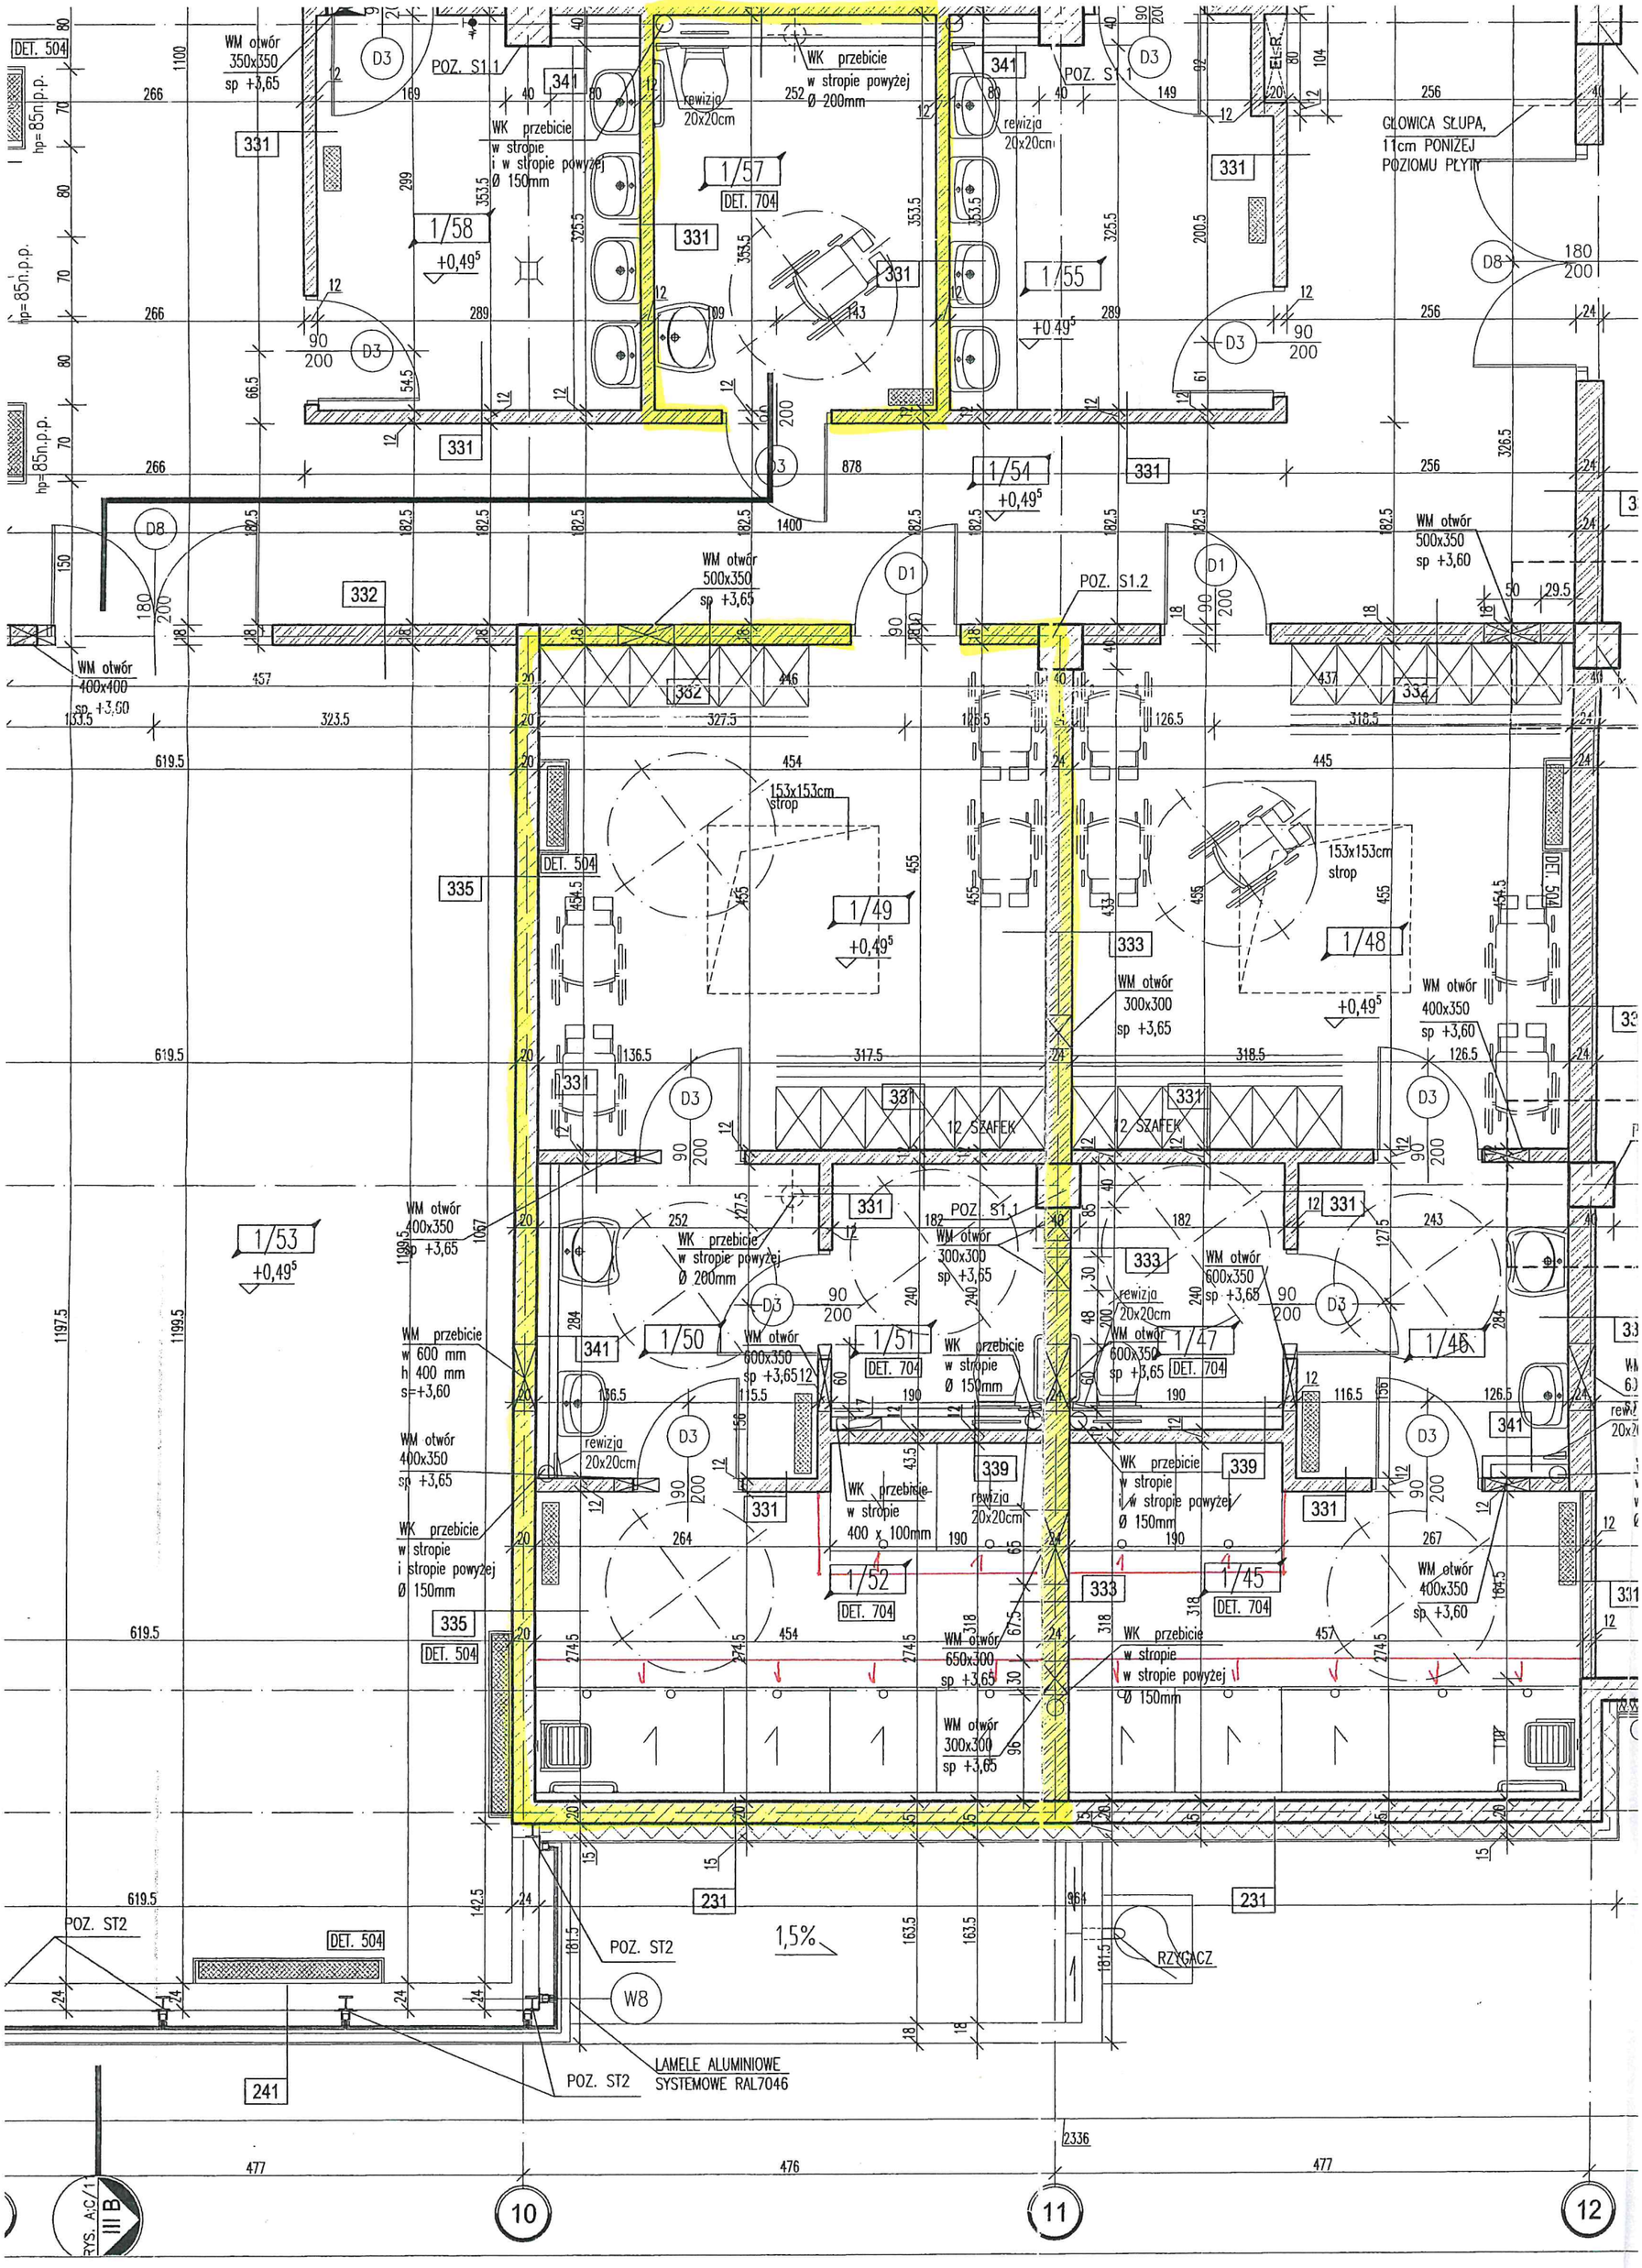

DET. 504
hp=85n.p.p.
WM otwór 350x350 sp +3,65
POZ. S1.1
WK przebicie w stropie i w stropie powyżej Ø 150mm
WK przebicie w stropie powyżej Ø 200mm
rewizja 20x20cm
1/57
DET. 704
1/58
+0,49⁵
1/55
+0,49⁵
GŁOWICA SŁUPA, 11cm PONIŻEJ POZIOMU PŁYTY
1/54
+0,49⁵
WM otwór 500x350 sp +3,65
POZ. S1.2
WM otwór 500x350 sp +3,60
WM otwór 400x400 sp +3,60
153x153cm strop
1/49
+0,49⁵
1/48
+0,49⁵
WM otwór 300x300 sp +3,65
WM otwór 400x350 sp +3,60
12 SZAFEK
1/53
+0,49⁵
WM otwór 400x350 sp +3,65
WK przebicie w stropie powyżej Ø 200mm
WM otwór 300x300 sp +3,65
WM otwór 600x350 sp +3,65
WM przebicie w 600 mm h 400 mm s=+3,60
1/50
WM otwór 600x350 sp +3,65
1/51
WK przebicie w stropie Ø 150mm
1/47
1/46
WM otwór 400x350 sp +3,65
WK przebicie w stropie i stropie powyżej Ø 150mm
WK przebicie w stropie 400 x 100mm
1/52
1/45
WM otwór 650x300 sp +3,65
WK przebicie w stropie w stropie powyżej Ø 150mm
WM otwór 300x300 sp +3,65
POZ. ST2
1,5%
RZYGACZ
W8
LAMELE ALUMINIOWE SYSTEMOWE RAL7046
RYS. A:C/1 III B
10
11
12