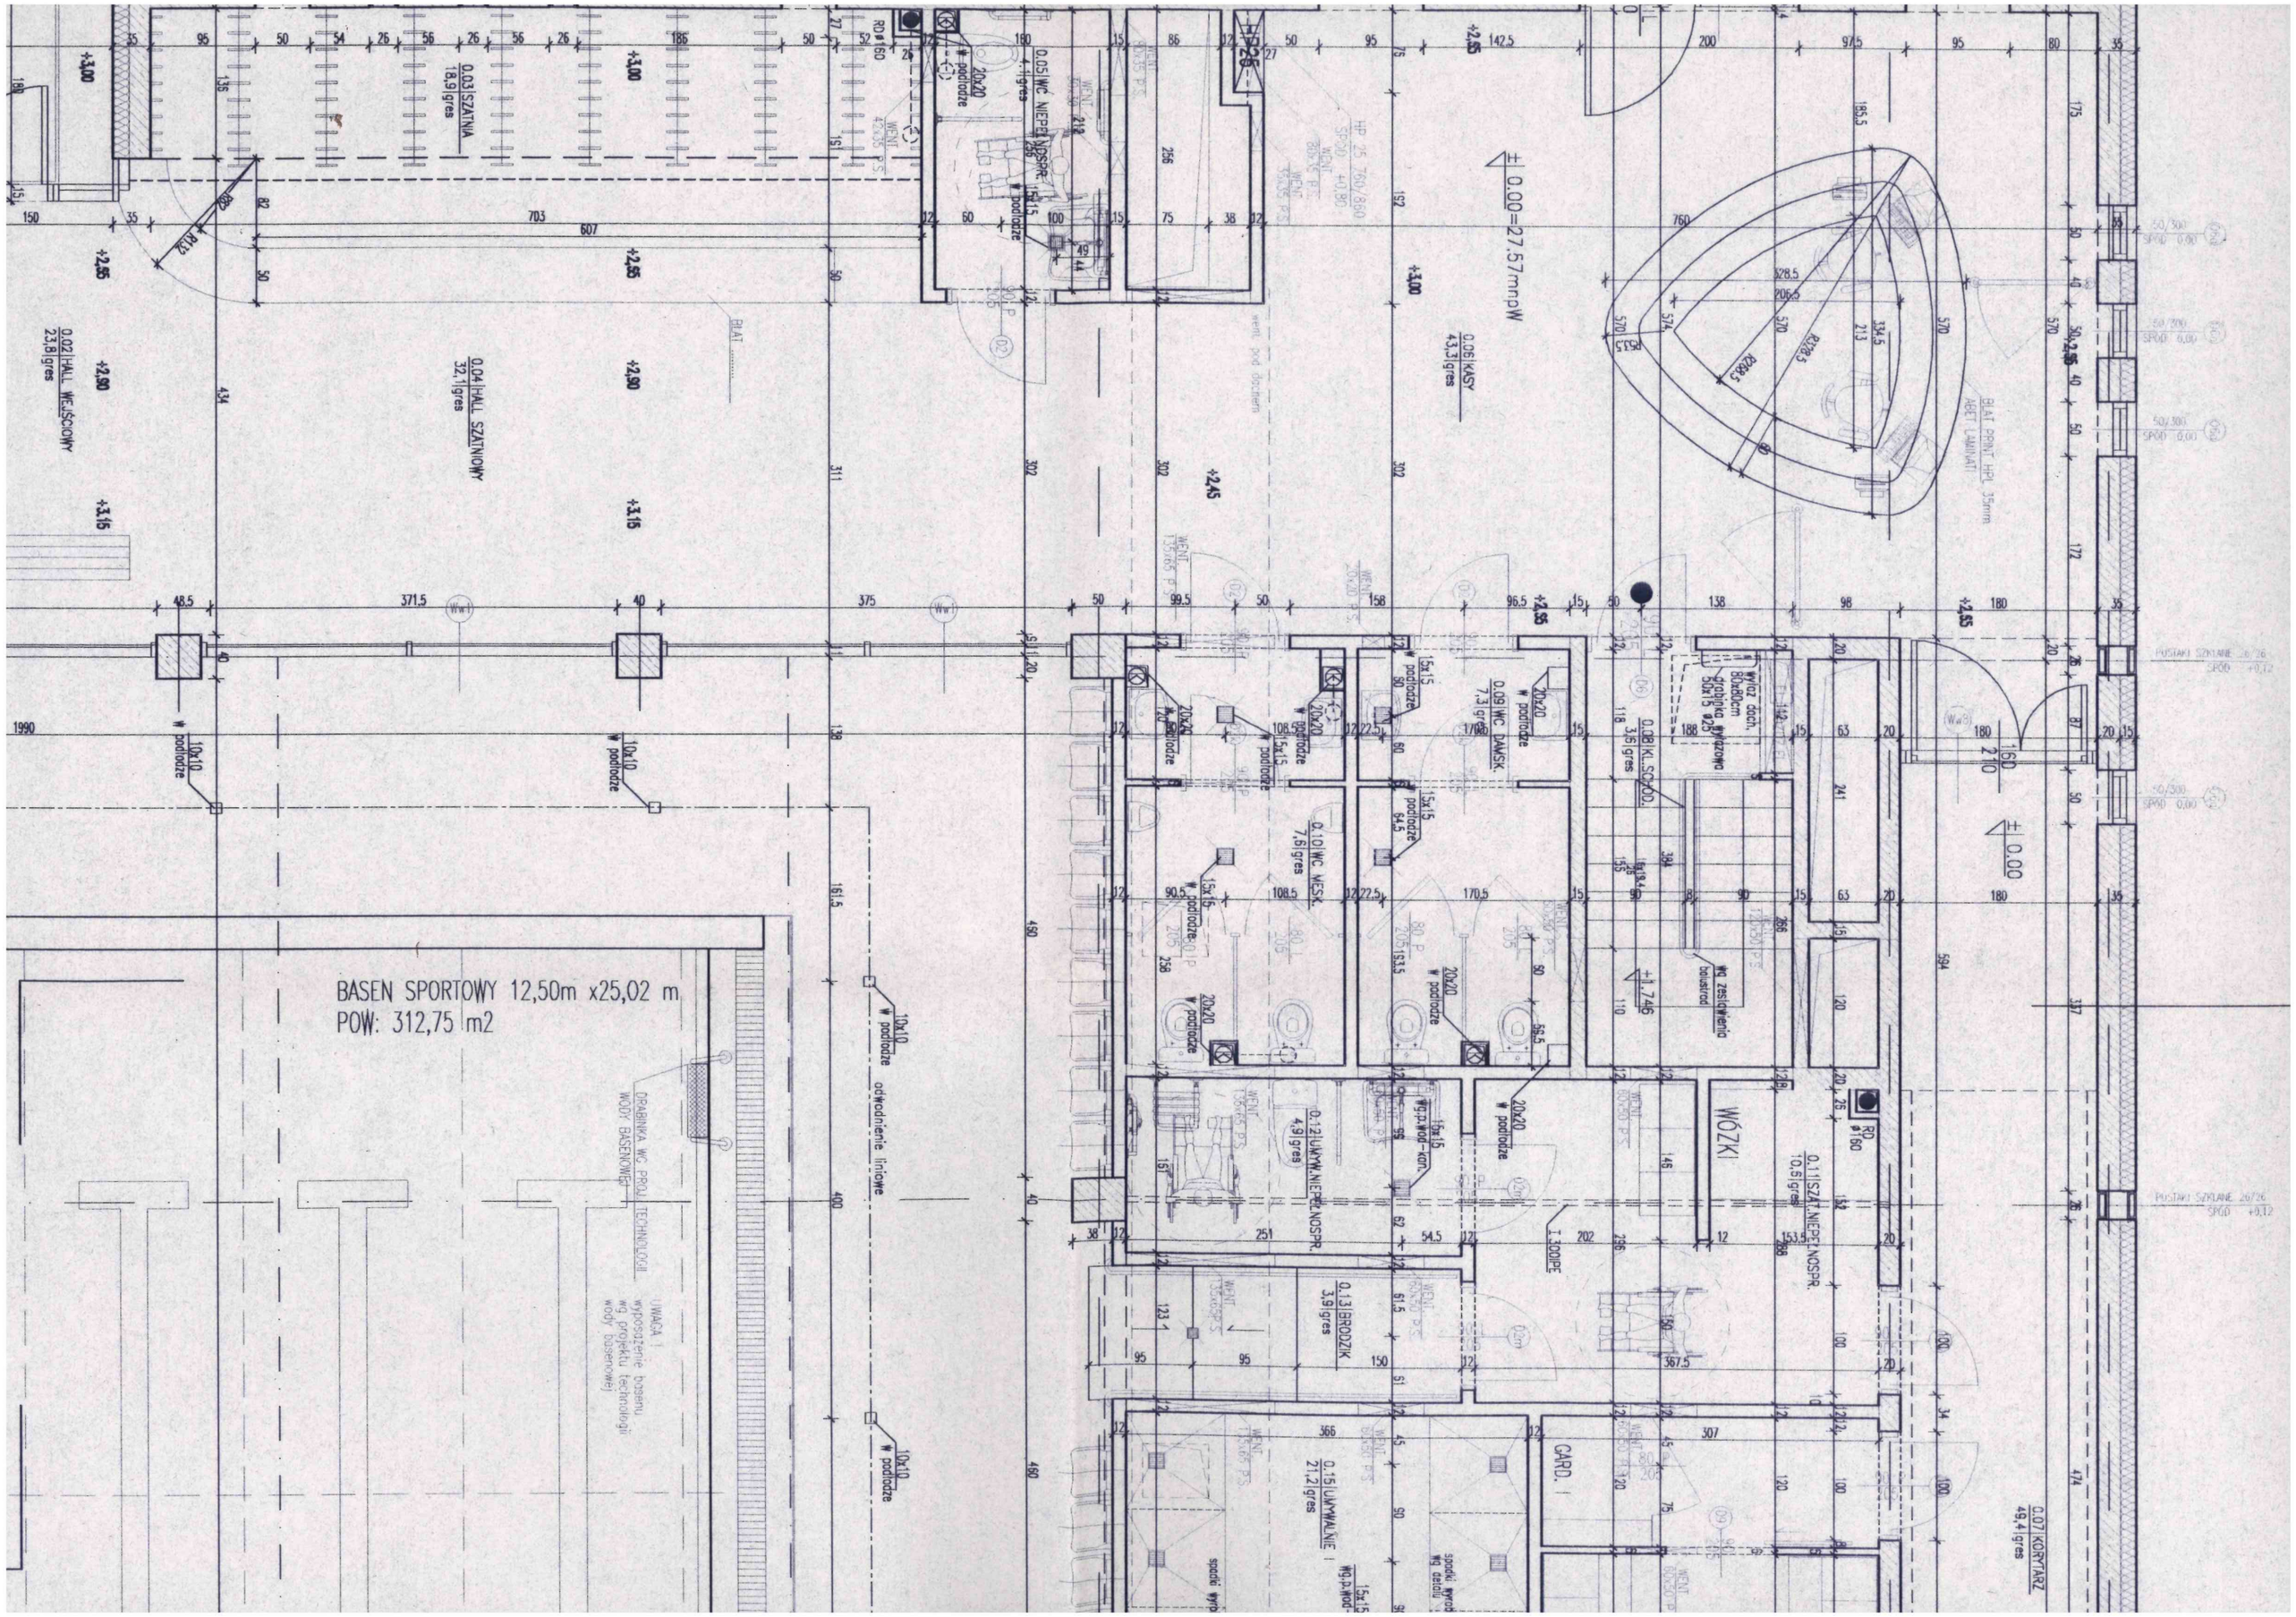
BASEN SPORTOWY 12,50m x25,02 m
POW: 312,75 m2
0.02 HALL WEJŚCIOWY 23,8 gres
0.03 SZATNIA 18,9 gres
0.04 HALL SZATNIOWY 32,1 gres
0.05 WC NIEPEŁNOSPR. 4,1 gres
0.06 KASY 43,3 gres
0.07 KORYTARZ 49,4 gres
0.08 KL. SCHOD. 3,6 gres
0.09 WC DAWSK. 7,3 gres
0.10 WC MĘSK. 7,6 gres
0.11 SZAT. NIEPEŁNOSPR. 10,5 gres
0.12 UMYW. NIEPEŁNOSPR. 4,9 gres
0.13 BRODZIK 3,9 gres
0.15 UMYWALNIE 21,2 gres
WÓZKI
GARD.
± 0.00=27,57 mnpW
± 0.00
±1,746
±1,300 PE
odwodnienie liniowe
DRABINKA WG PROJ. TECHNOLOGII WODY BASENOWEJ
UWAGA wyposażenie basenu wg projektu technologii wody basenowej
podłoże
20x20 podłoże
10x10 podłoże
15x15 podłoże
wg zestawienia balustrad
wyłaz dach. 80x80cm
drabinka wyłazowa 50x15 ø25
BLAT PRINT HPL 35mm
RD ø160
POSTAWY SZKLANE 26/26 SPOD +0,12