


ETAP 6

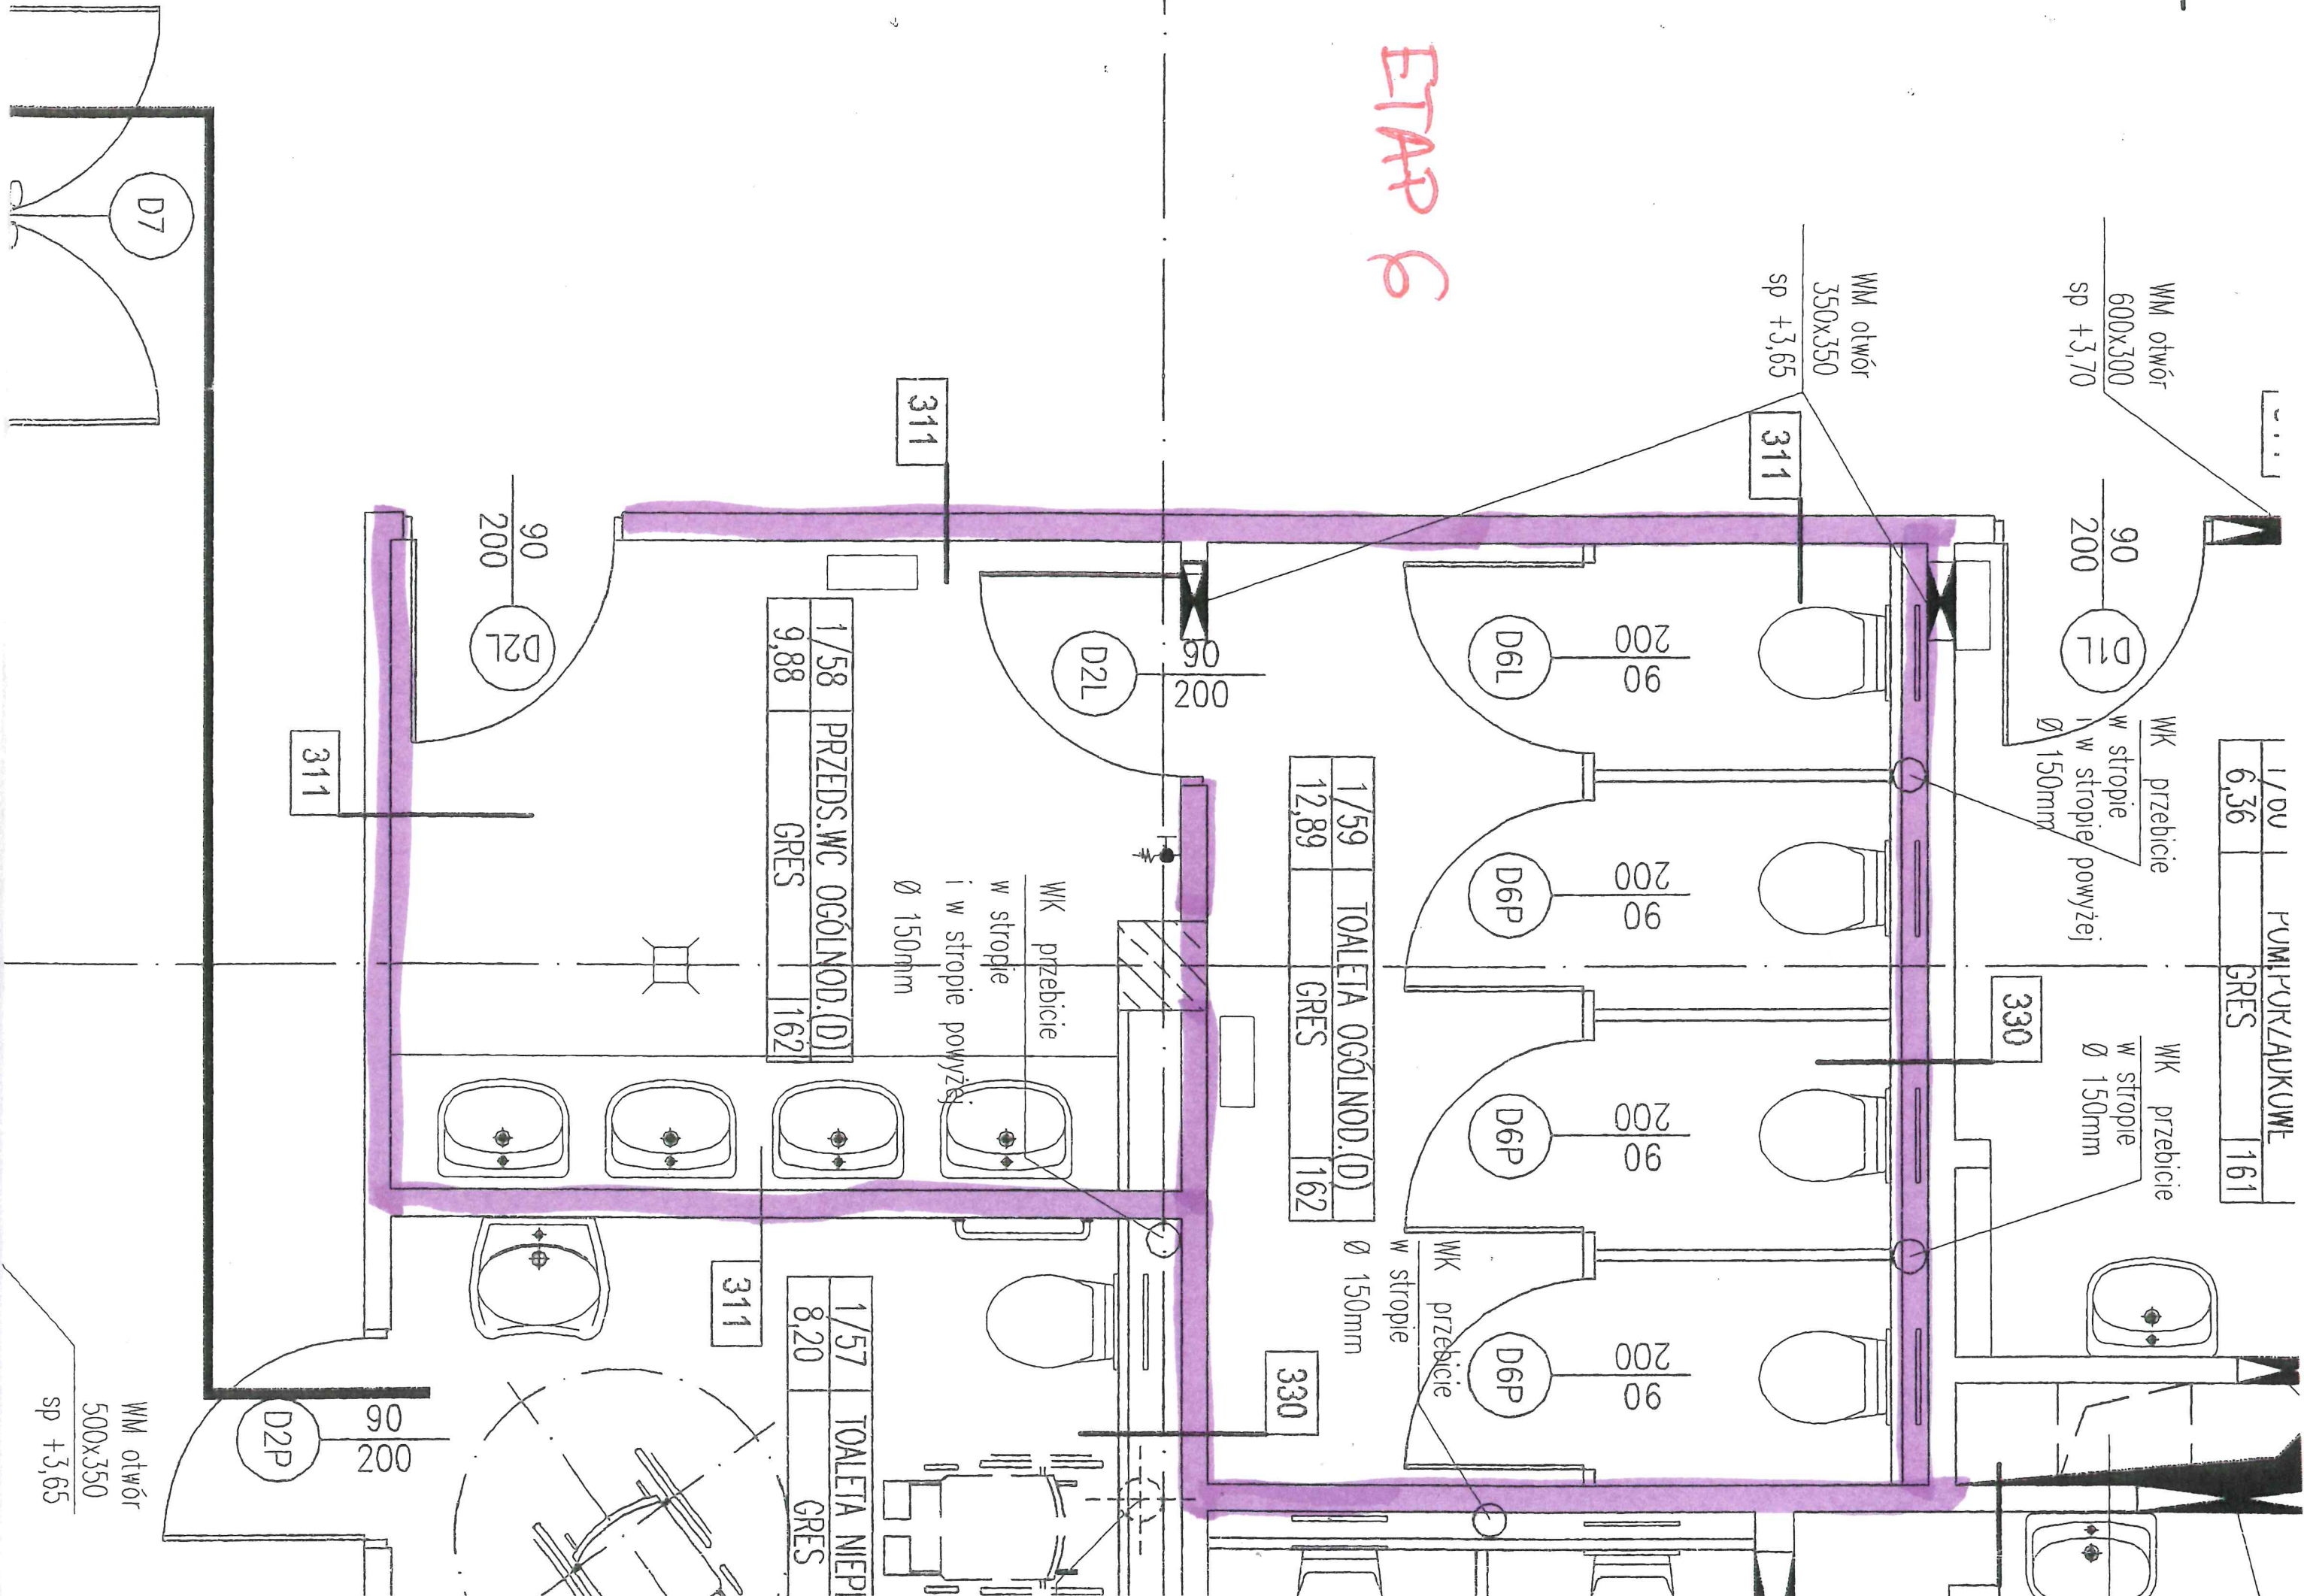

1/0V	PUMPIKURZADKOWE
6,36	GRES
	161

WM otwór
600x300
sp +3,70

90
200

D1L

WK przebicie
w stropie
i w stropie powyzej
Ø 150mm

330

WK przebicie
w stropie
Ø 150mm

WM otwór
350x350
sp +3,65

311

1/59	TOALETA OGÓLNOD.(D)
12,89	GRES
	162

330

WK przebicie
w stropie
Ø 150mm

1/58	PRZEDS.WC OGÓLNOD.(D)
9,88	GRES
	162

1/57	TOALETA NIEP
8,20	GRES

WK przebicie
w stropie
i w stropie powyzej
Ø 150mm

WM otwór
500x350
sp +3,65

sp=du

sp=du

sp=du

sp=du

sp=du

sp=du

sp=du